AREE DI INTERVENTO

LEGENDA

ZONE CON OPERAZIONI DI :
- TRINCIA E TRINCIA A BRACCIO FINO A 3 METRI
- PULITURA CON DECESPUGLIATORE DOVE NECESSARIO
- SFRONDATURA DI ALBERATURE
- EVENTUALI SISTEMAZIONE TERRENO OVE INDICATO DALLA D.L.
- RIMOZIONE A DISCARICA DI ESSENZE OVE RITENUTO NECESSARIO DAL DEC
- FORNITURA DI EVENTUALI TELI OMBREGGIANTI VERDI
  - ONERI SICUREZZA COMPRESI
  - RISPETTO CRITERI CAM

TOTALE SERVIZIO DI MANUTENZIONE STRAORDINARIA = € 15.500,00

RIFERIMENTI :
servizio di manutenzione del verde ATENEO
Capitolato e DUVRI specifico

l'appalto prevede la fornitura del censimento botanico di livello 1 - DM10.03.2020

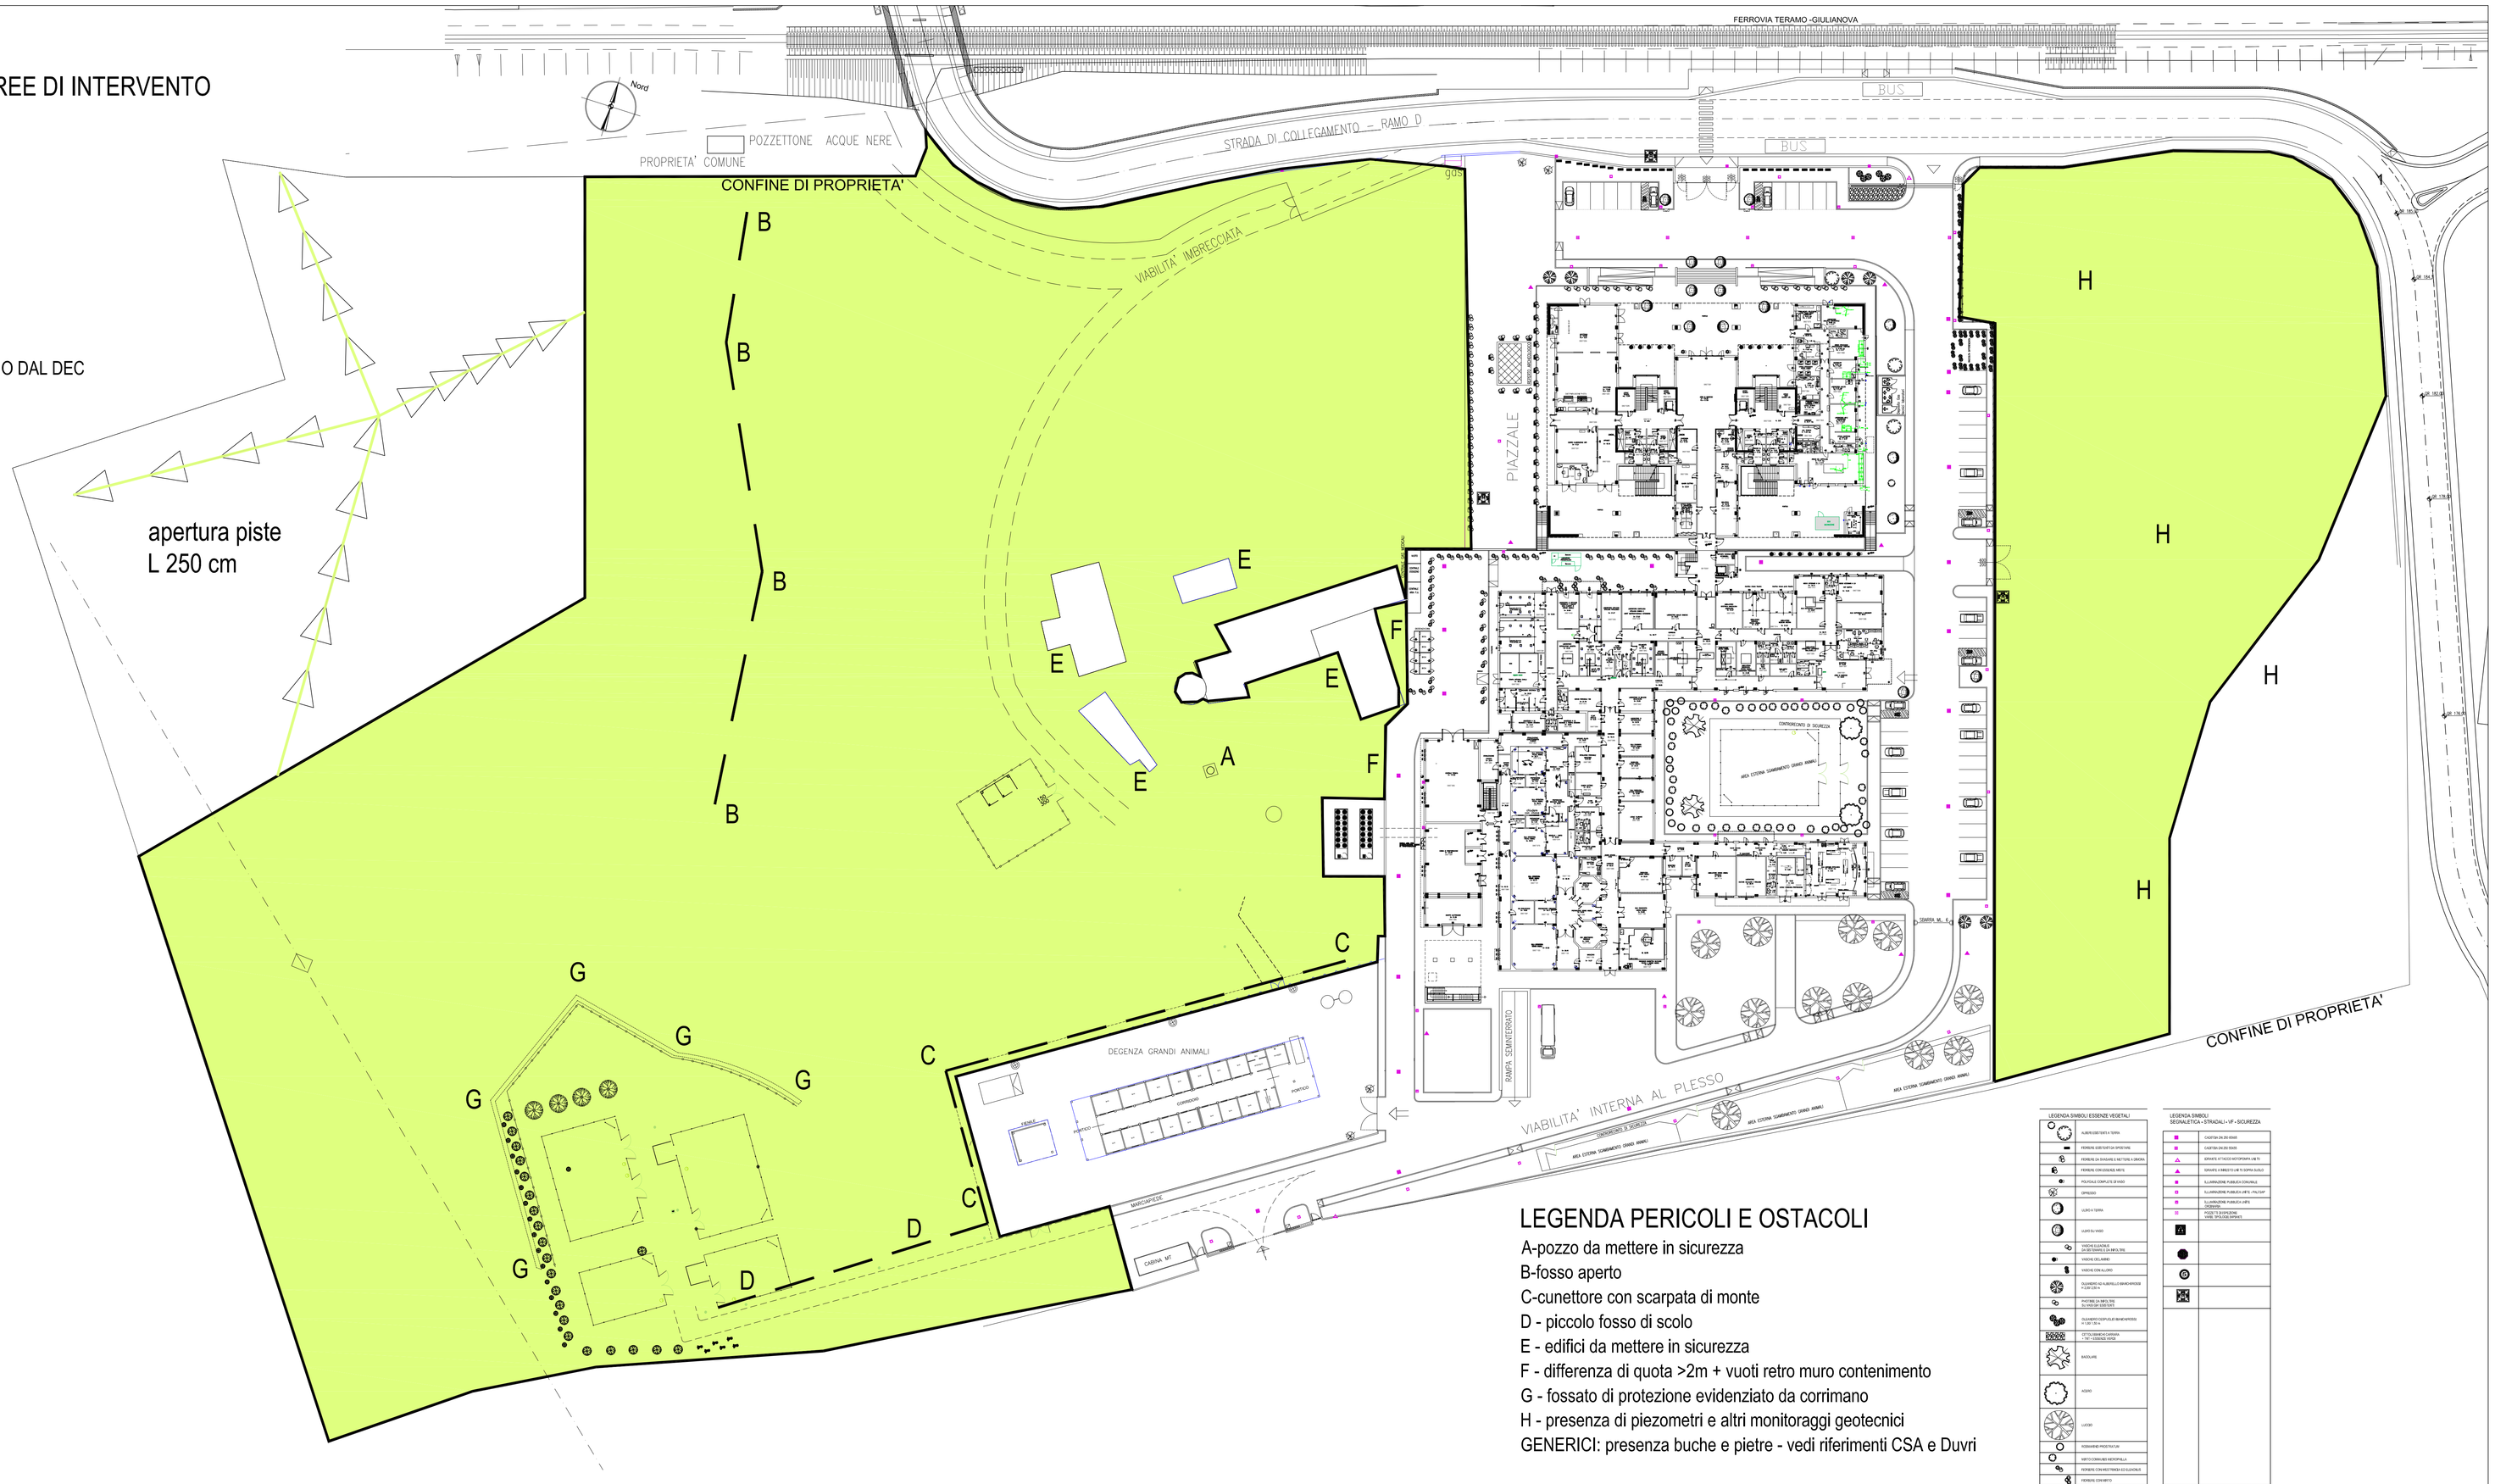

LEGENDA PERICOLI E OSTACOLI

A-pozzo da mettere in sicurezza
B-fosso aperto
C-cunettore con scarpata di monte
D - piccolo fosso di scolo
E - edifici da mettere in sicurezza
F - differenza di quota >2m + vuoti retro muro contenimento
G - fossato di protezione evidenziato da corrimano
H - presenza di piezometri e altri monitoraggi geotecnici
GENERICI: presenza buche e pietre - vedi riferimenti CSA e Duvri

(LEGENDA SIMBOLI ESSENZE VEGETALI)

	ALBERI DI SOLO 1 TIPO
	FERRIERA DISTESTUA SPECIFIKA
	FERRIERA DA CHIUDERE E METTERE A DIMORA
	FERRIERA CON ESCLUSO ARFO
	PIU PIANTE COMPLETE DI VASO
	CIPRESSO
	CLAPO DI TURFA
	CLAPO DI FIORI
	VIVERA SLUSTRATE DA MEZZI DI TRAS.
	VIVERA COLLAPSO
	VIVERA CON ALLORO
	SEGMENTO DI ALBERI ALLO SEMIEVIVESE A CURA DEL N.
	PIATTONE DI ARFO TRA DA MANDE DI VIVERA
	SEGMENTO DI PIANTE DA MEZZI A CURA DEL N.
	DISCHIARE
	ACQUE
	LUCCIO
	FERRIAMBE PROTECTUA
	ARFO CORRUMPE ARCOPRILLA
	FERRIERA CON RETTANGO CLOSUSTRIE
	FERRIERA CONVERTO

LEGENDA SIMBOLI SEGNALETICA – STRADALI – VF – SICUREZZA

	CARTELLI DI PERICOLO
	CARTELLI DI OBBLIGO
	CARTELLI DI DIVIETO DI ACCESSO
	CARTELLI DIRETTI A DIVIETI DI SOSTA
	CARTELLI DIRETTI A DIVIETI DI SOSTA
	ELIMINAZIONE PUBBLICA CONTROLLO
	ELIMINAZIONE PUBBLICA ARTT. 196 CDP
	ELIMINAZIONE PUBBLICA ARTT. 196 CDP
	PIAZZETTA DI SCAMBIO ORDINE DEGLI ORDINI

UNIVERSITA' DEGLI STUDI DI TERAMO

COMUNE DI TERAMO
NUOVO POLO SCIENTIFICO AGRO-BIO-VETERINARIO
LOCALITA' PIANO D'ACCIO

OGGETTO: *SERVIZI DI SFALCIO E PULITURA DI STERPAGLIE INFESTANTI PRESSO IL POLO AGRO–BIO–VETERINARIO IN LOCALITA' PIANO D'ACCIO TERAMO MANUTENZIONE ORDINARIA E STRAORDINARIA*

PROGETTO E D.L.
UFFICIO PROGETTAZIONE E DIREZIONE INTERVENTI EDILIZI
Ing. Massimo LUPINO

RESPONSABILE DEL PROCEDIMENTO
Ing. Massimo LUPINO

COLLABORATORI AL PROGETTO
Geom. Marco D'ERCOLE
Geom. Ercole DI MASSIMO
PI Antonio Faricelli

RESPONSABILE AREA SERVIZI TECNICI
Ing. Berardino CIAMPANA

TITOLO FASCICOLO

PLANIMETRIA GENERALE

TAVOLA N.

Scala

VISTI ED ACCETTAZIONI