



**PROSPETTO CANCELLO**

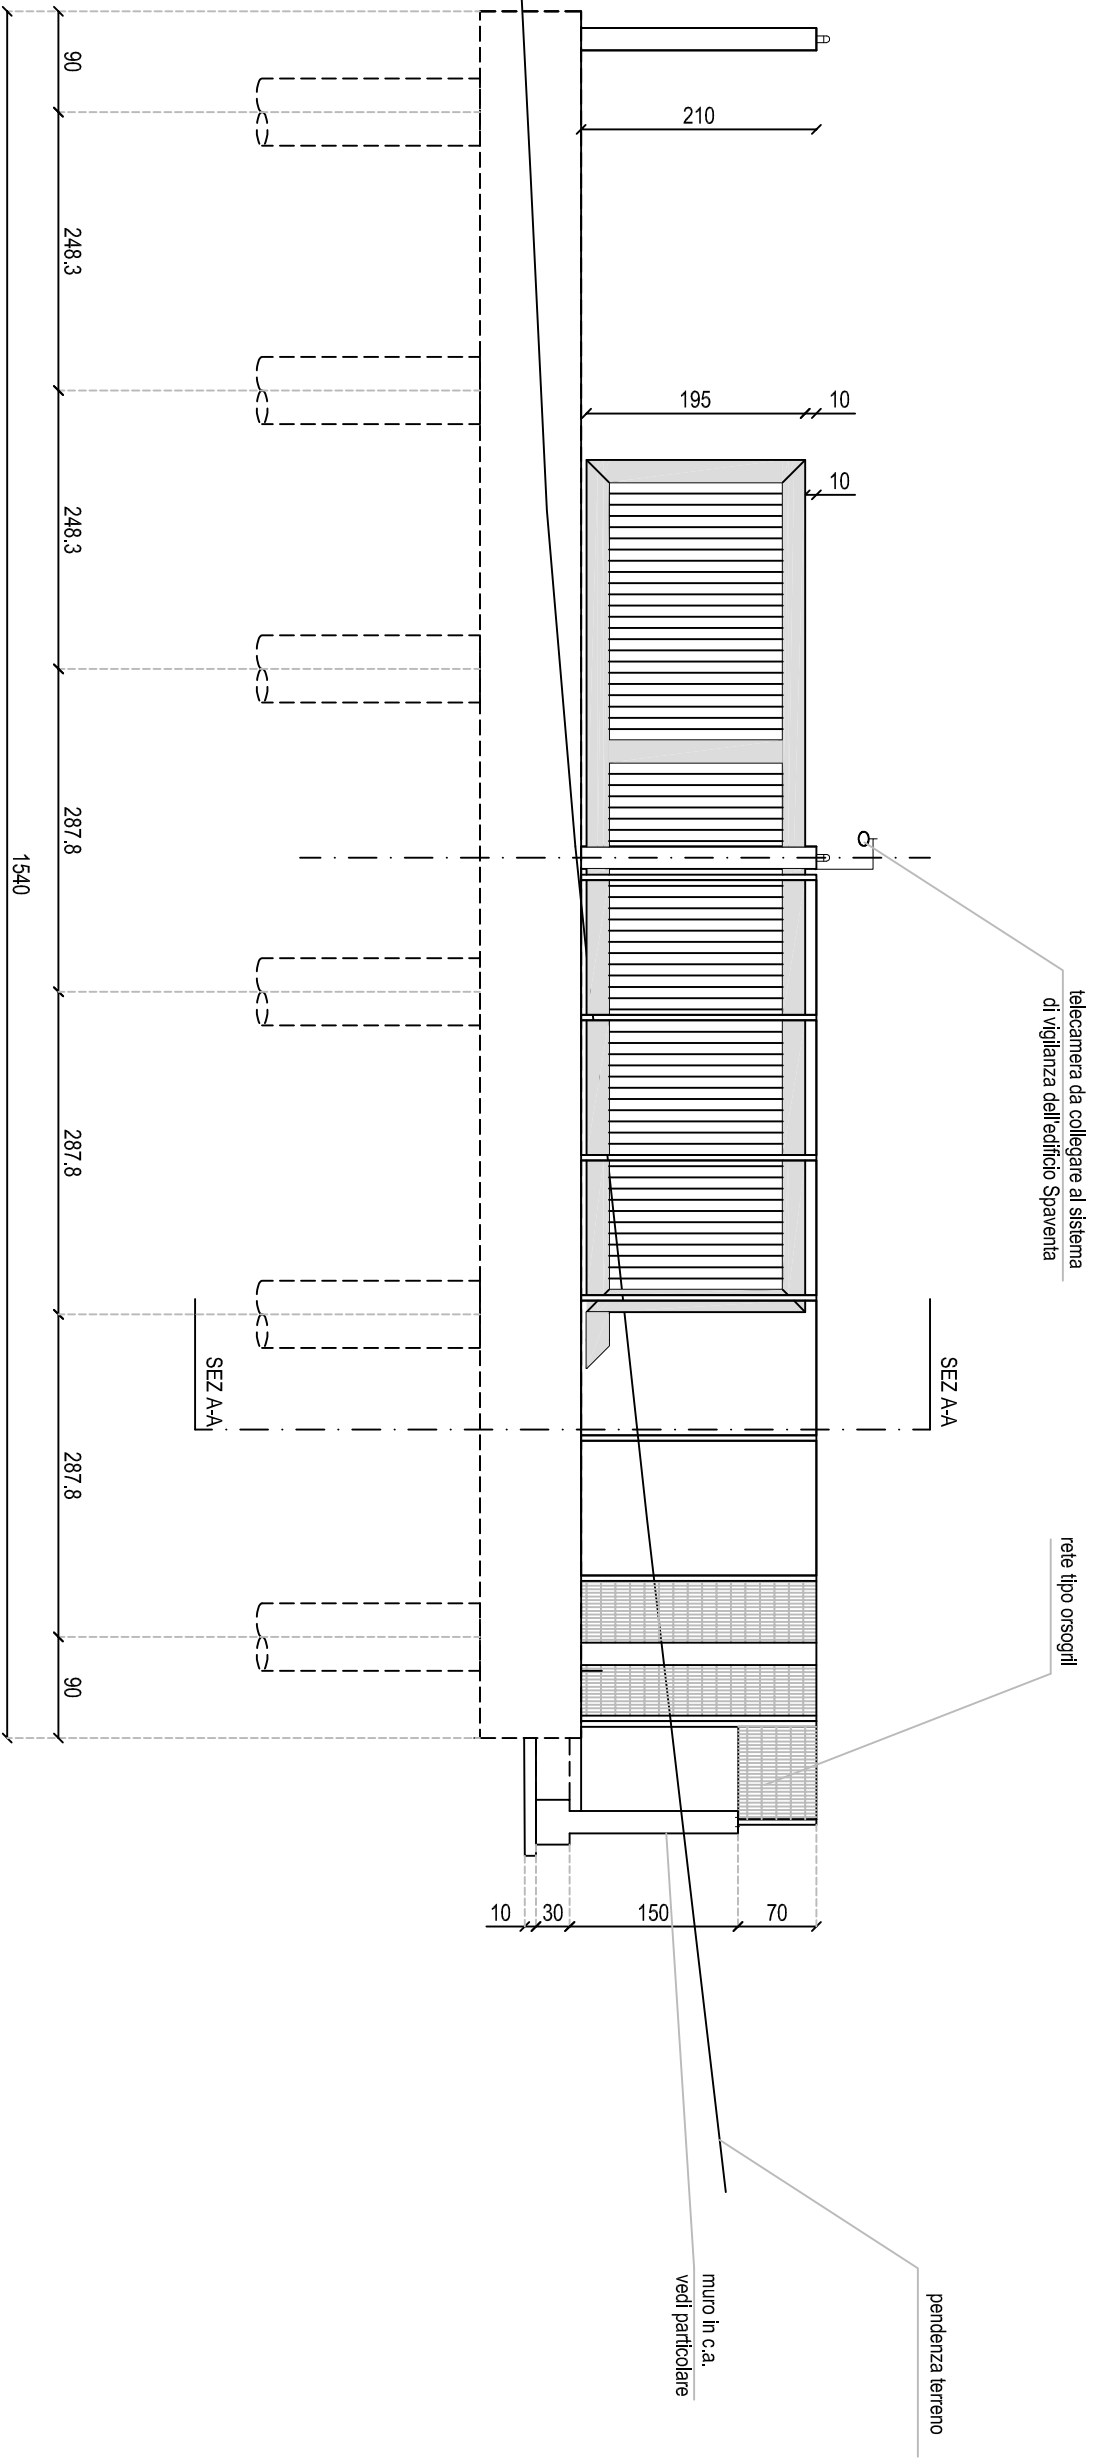

recinzione esistente  
paletti e rete romboidale

> 2 metri  
Rete Nuova

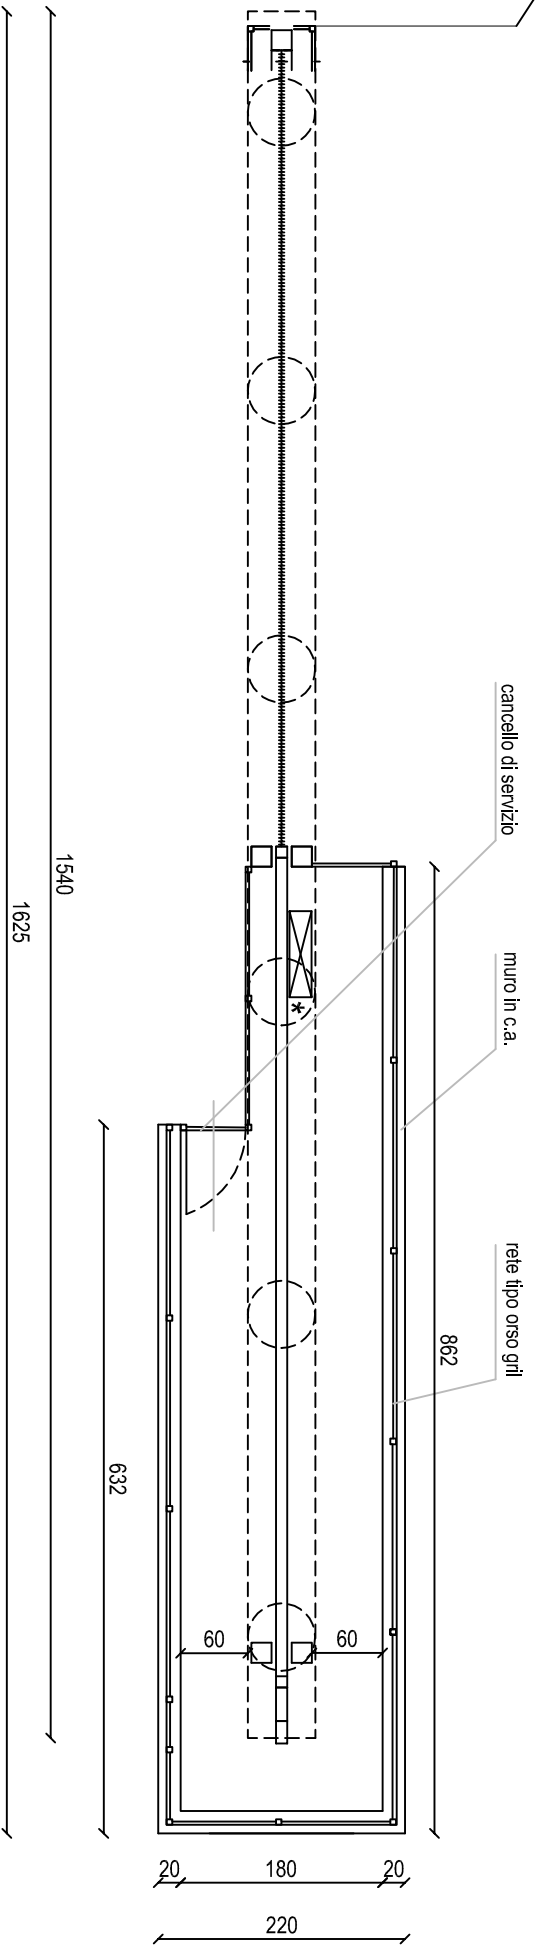

\* motore da posizionare  
in opera