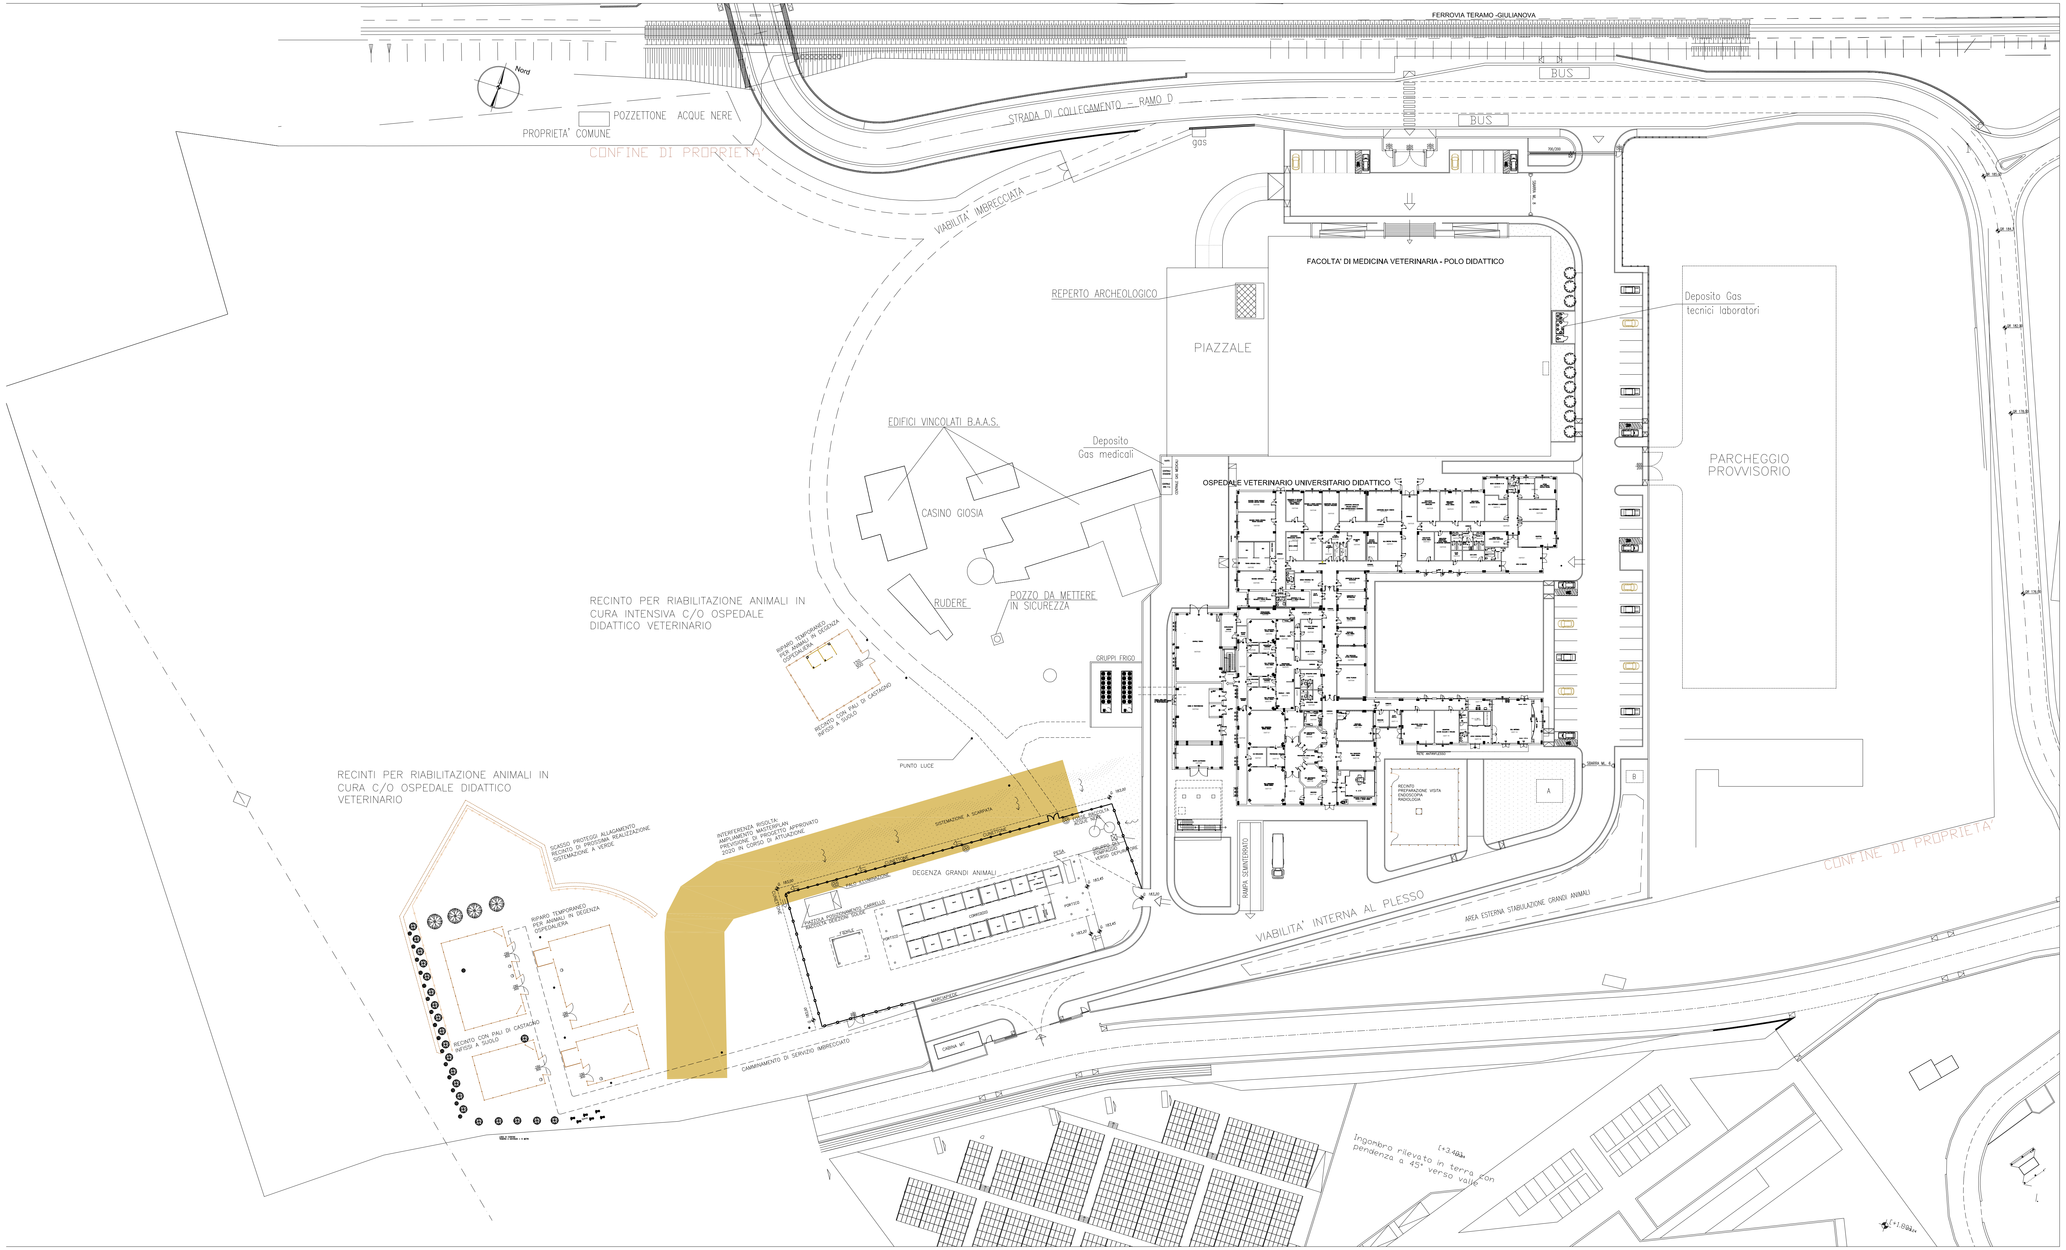
FERROVIA TERAMO -GIULIANOVA
Nord
POZZETTONE ACQUE NERE
PROPRIETA' COMUNE
CONFINE DI PROPRIETA'
STRADA DI COLLEGAMENTO — RAMO D
BUS
BUS
gas
VIABILITA' IMPRECCIATA
FACOLTA' DI MEDICINA VETERINARIA - POLO DIDATTICO
REPERTO ARCHEOLOGICO
PIAZZALE
Deposito Gas
tecnici laboratori
PARCHEGGIO
PROVVISORIO
EDIFICI VINCOLATI B.A.A.S.
Deposito
Gas medicali
OSPEDALE VETERINARIO UNIVERSITARIO DIDATTICO
CASINO GIOSIA
RUDERE
POZZO DA METTERE
IN SICUREZZA
RECINTO PER RIABILITAZIONE ANIMALI IN
CURA INTENSIVA C/O OSPEDALE
DIDATTICO VETERINARIO
RIPARO TEMPORANEO
PER ANIMALI IN DEGENZA
OSPEDALIERA
RECINTO CON PALI DI CASTAGNO
INFISSI A SUOLO
GRUPPI FRIGO
PUNTO LUCE
RECINTI PER RIABILITAZIONE ANIMALI IN
CURA C/O OSPEDALE DIDATTICO
VETERINARIO
SCASSO PROTEGGI ALLAGAMENTO
RECINTO DI PROVVISORIA REALIZZAZIONE
SISTEMAZIONE A VERDE
INTERFERENZA RISOLTA:
AMPLIAMENTO MASTERPLAN
PROGETTO APPROVATO
PROGETTO IN CORSO DI ATTUALIZZAZIONE
SISTEMAZIONE A SCARPATA
DEGENZA GRANDI ANIMALI
PASSO A CONTENZIONE
CANALINA PAVIMENTAZIONE CARRELLO
RECINTO DEGENZA
FERRO
CONFINE
CONFINE
GRUPPO ELETTROGENO
VASCA SOTTOSUOLO
RAMPA SEMINTERRATO
RECINTO
PREPARAZIONE VISITA
DIAGNOSTICA
RADIOLOGIA
A
B
VIABILITA' INTERNA AL PLESSO
AREA ESTERNA STABULAZIONE GRANDI ANIMALI
CONFINE DI PROPRIETA'
MACELLERIA
CAMINAMENTO DI SERVIZIO IMBRECCIATO
CABINA MT
Ingombro rilevato in terra con
pendenza a 45° verso valle