LEGENDA SIMBOLI ESSENZE VEGETALI

		ALBERI ESISTENTI DA TERRA
		PIANTARE ESISTENTI DA SPOSTARE
		PIANTARE DA ZOLLARE E METTERE A DIMORA
		PIANTARE CON ESSENZE MISTE
1		POLYGALA DOMPLETTE DI RIGO
2		CIPRESSO
3		LECCIO A TERRA
3		ULIVO SU VASO
4		VASCHE DI RACCOLTA ACQUE PIOVANE DA INSTALLARE
5		VASCHE DECORARE
6		VASCHE CERAMICHE
7		OLEANDRO ALTO METRO, LO RINACCHIUSO 10 CM DI VASO
8		PHOTINIA DA METRI 70 CON 3 DM. DIAMETRO
10		CI CHIUSO CESPUGLIO RINACCHIUSO 0,1 DIST 1,50 M
		OTTO DI SEMPREVERDE DIMORA 1 M² - 4 PIANTE PER MQ
9		MAGNOLIA
10		ACERO
11		CEDRO
12		ROSMARINO PROSTRATUS
13		MIRTO (CHIAMATE MORDPALLA
14		PIANTARE CON VISTENACIA DI ELONGUS
15		PIANTARE CON MITO
16		ALBERO
17		ALBERO OLIFO ROSSO
18		ALBERO CON LE BACCHE
19		ALBERO CON BOB
20		ALBERELLO RAMIFICANTE
21		TIPO QUERCIA
22		ACACIA
23		QUERCIA
24		FICO
25 25A		PINE
		PINE IN FILARI
26		BOSCO
27		
28		PINE VERDE
29		SPIANTE DA SIEPE

LEGENDA SIMBOLI
SEGNALETICA - STRADALI - VIF
- SICUREZZA

	CASTORA DIN 250 65X65
	CASTORA DIN 250 50X50
	IDRANTE ATTACCO MOTOPOMPA UNI 70
	IDRANTE A RINCESTO UNI 70 SOPRA SUOLO
	CASSETTA A CORREDO IDRANTE SOPRA SUOLO
	ILLUMINAZIONE PUBBLICA COMUNALE
	ILLUMINAZIONE PUBBLICA UNITE - PALO SAP
	ILLUMINAZIONE PUBBLICA UNITE ORDINARIA
	POZZETTI DI ISPEZIONE LUNGE TIPOLOGIE IMPIANTI
	ILLUMINAZIONE ESTERNA DEGENDA GRANDI ANIMALI
	ILLUMINAZIONE ESTERNA SU PADDOCK
	GESTINO PORTA RIFIUTIGA ESTERNO
	FOSSA A TENUTA ACQUE NERE
	FOSSA BIODEP
	CARTELLO - ATTRAVERSAMENTO PEDONALE
STOP	CARTELLO STOP FERMARSI E DARE LA PRECEDENZA
	CARTELLO - LIMITE DI VELOCITA'
	CARTELLO - PUNTO DI RACCOLTA

		TOTALE	

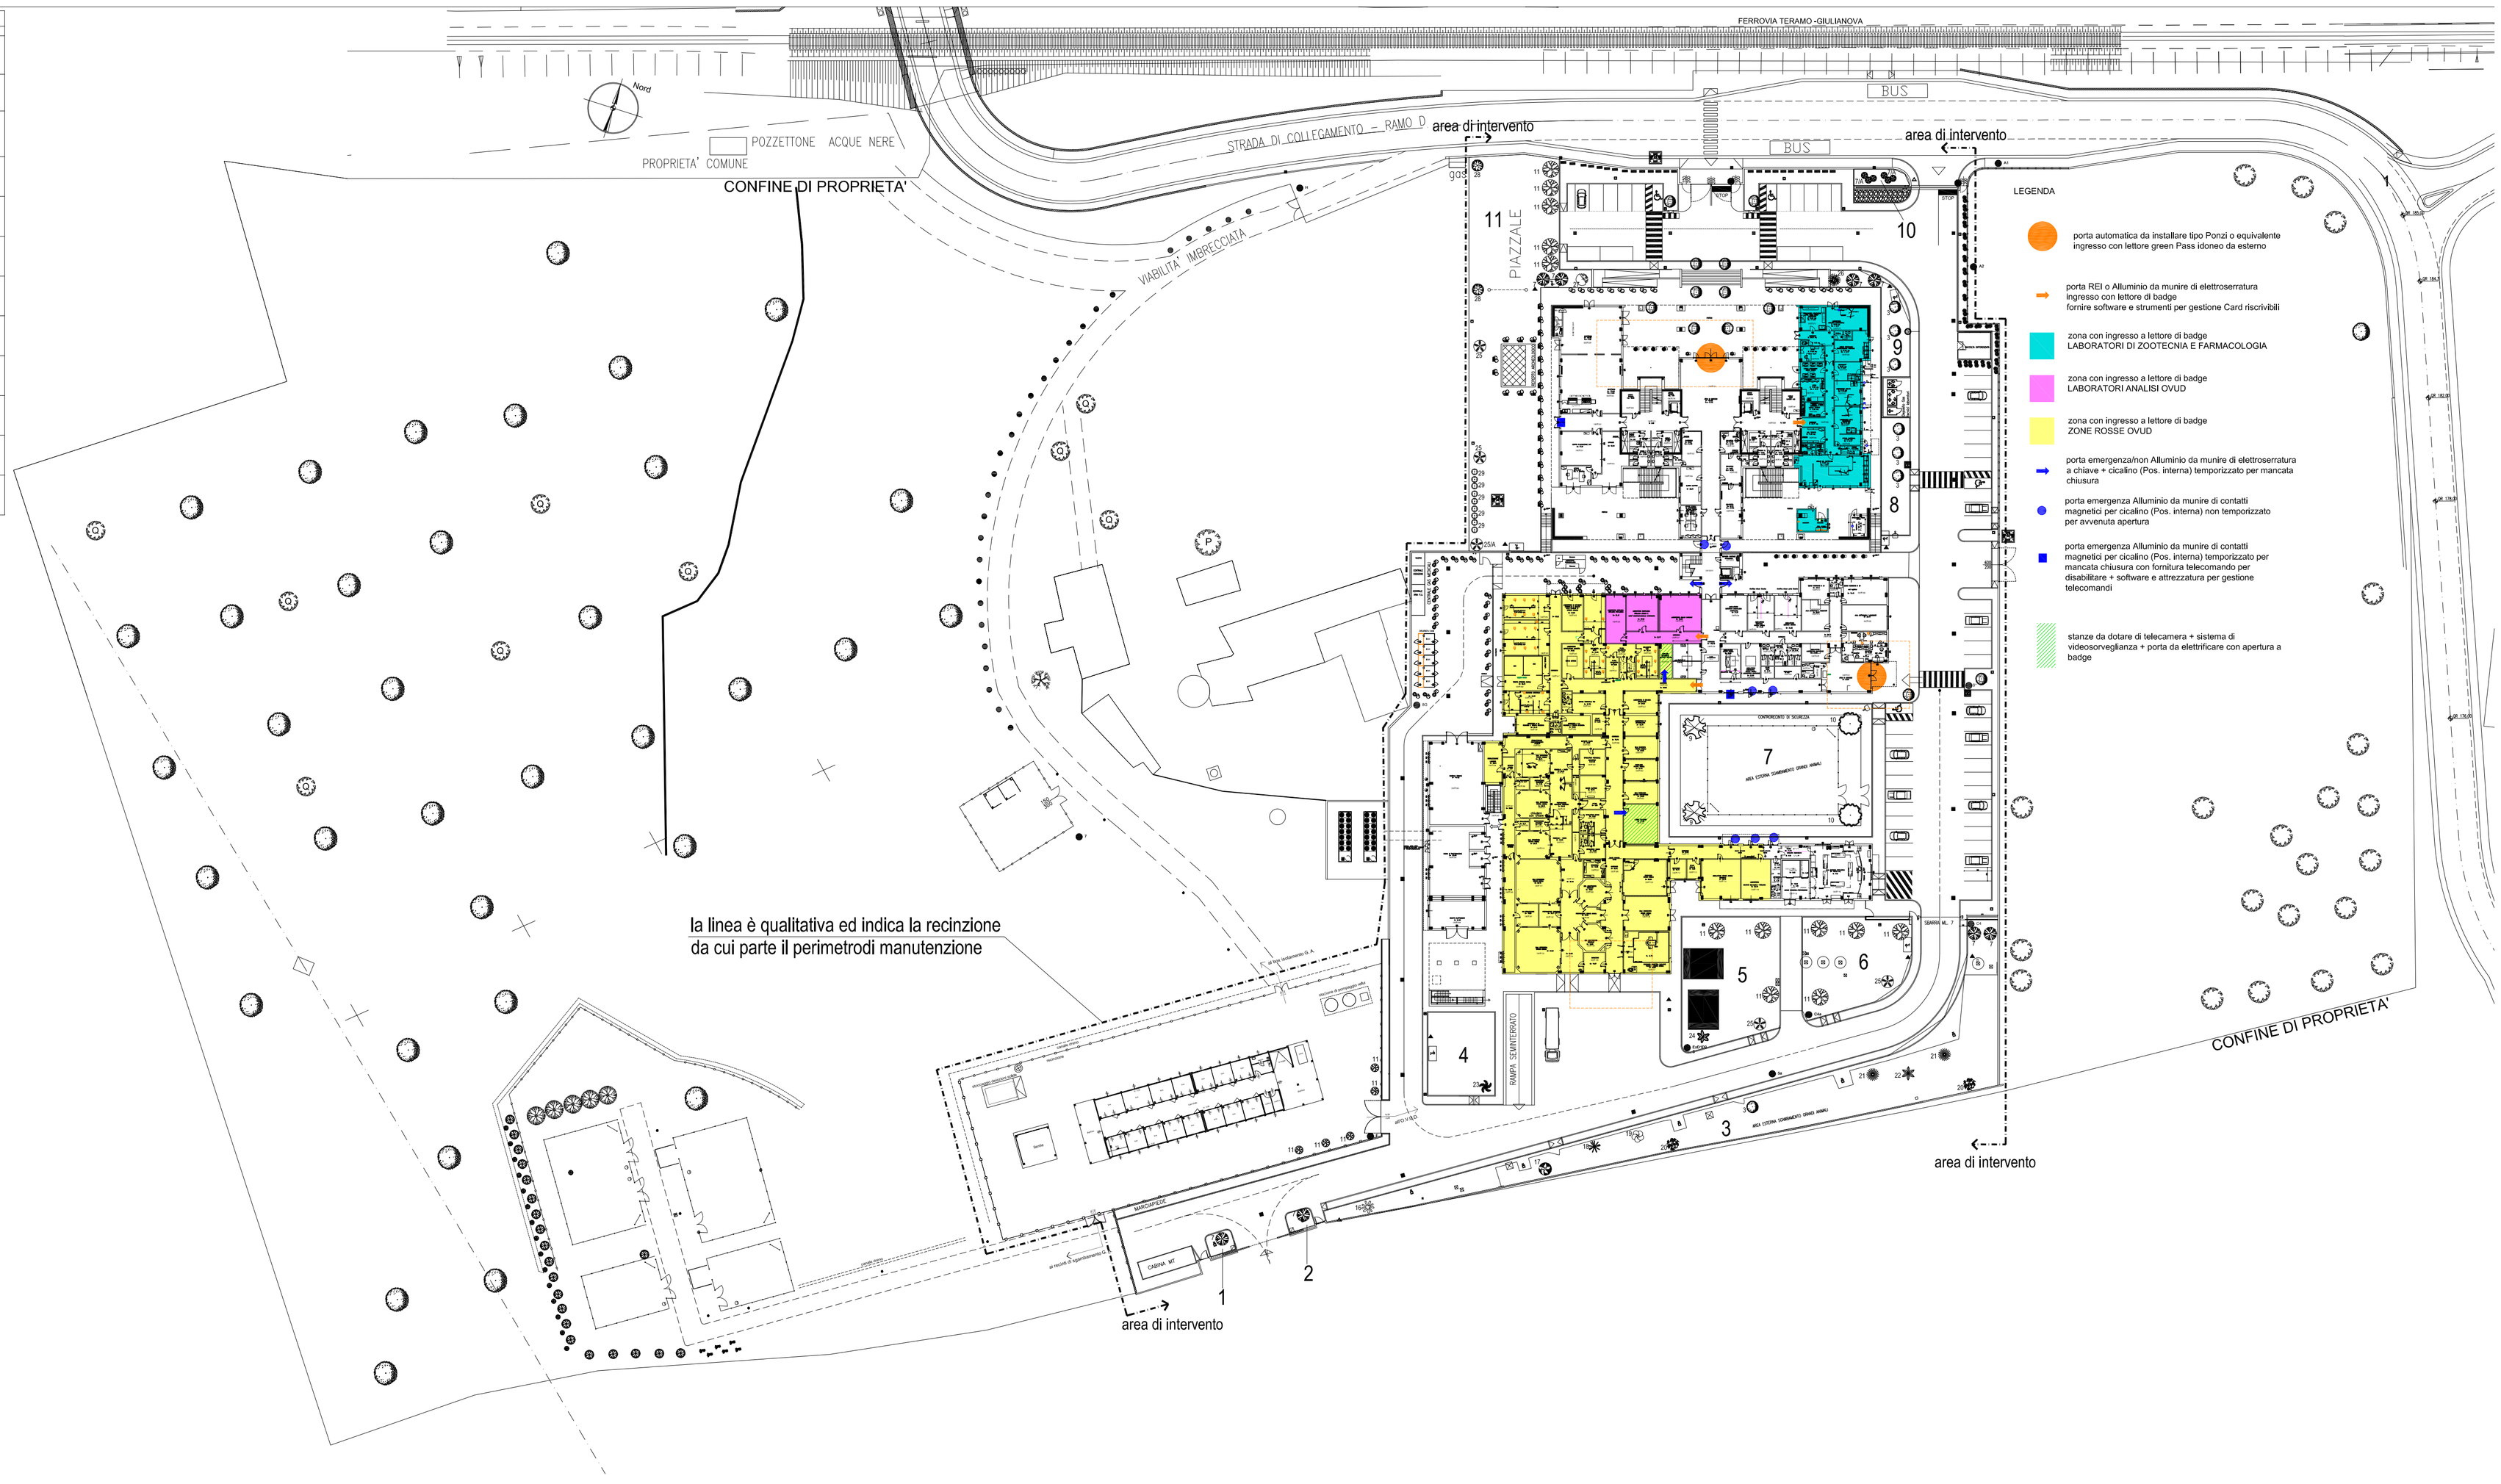

UNIVERSITA' DEGLI STUDI DI TERAMO

TERAMO-Via R. Balzarini, n.1

COMUNE DI TERAMO
NUOVO POLO SCIENTIFICO AGRO-BIO-VETERINARIO
LOCALITA' PIANO D'ACCIO

OGGETTO: *SISTEMA COORDINATO DI CONTROLLO ACCESSI PRESSO IL POLO AGRO BIO VETERINARIO IN LOCALITA' PIANO D'ACCIO TERAMO.*
FINALITA' : GESTIONE EMERGENZA COVID

PROGETTO E D.L.
UFFICIO PROGETTAZIONE E DIREZIONE INTERVENTI EDILIZI
Ing. Massimo LUPINO

COLLABORATORI AL PROGETTO
Geom. Marco D'ERCOLE
Geom. Ercole DI MASSIMO
Geom. Sandro DI LUCA
P.I. Antonio FARICELLI
P.I. Pasquale Frezzini
P.TAB Claudio VALLERIANI
P.TAB Enzo DI GIACINTO

RESPONSABILE DEL PROCEDIMENTO
Ing. Massimo LUPINO

RESPONSABILE AREA SERVIZI TECNICI
Ing. Berardino CIAMPANA

RSPP
Dott. Fabrizio Nardi

TITOLO FASCICOLO
PLANIMETRIA GENERALE
DESCRIZIONE DEI SISTEMI DA PREVENTIVARE

TAVOLA N.

Scala
1:VAR

VISTI ED ACCETTAZIONI