

OGGETTO:  
PERIMETRAZIONE DEL FONDO RUSTICO DI CHIARETO  
STUDIO DI FATTIBILITA' TECNICO ED ECONOMICA

PROGETTO A CURA DI  
AREA SERVIZI TECNICI  
UFFICIO PROGETTAZIONE E DIREZIONE INTERVENTI EDILIZI  
Responsabile Ing. Massimo Lupino  
collaboratori  
Geom. Marco Di'Ercole  
Geom. Ercole Di Massimo  
Altri Collaboratori  
Geom. Stefano Di Luca  
Claudio Valentini  
incarico con nota delegato Rettore del 26 Mag 2021


VISTI ED ACCETTAZIONI  
DELEGATO RETTORE PER LA SICUREZZA  
PROF. CLAUDIO LO STERZO

RISP. ATENED  
Dott. Fabrizio Nordi

PROGETTO	TITOLO TAVOLA PLANIMETRIA INTERVENTI DETTAGLI	TAVOLA N.
TIPO		1
ESECUTIVO		1
SERIE		2
ARCHITETTONICO		
DATA		
AGGIORNAMENTI		Scala: nd

PLANIMETRIA GENERALE

Scala 1:1000

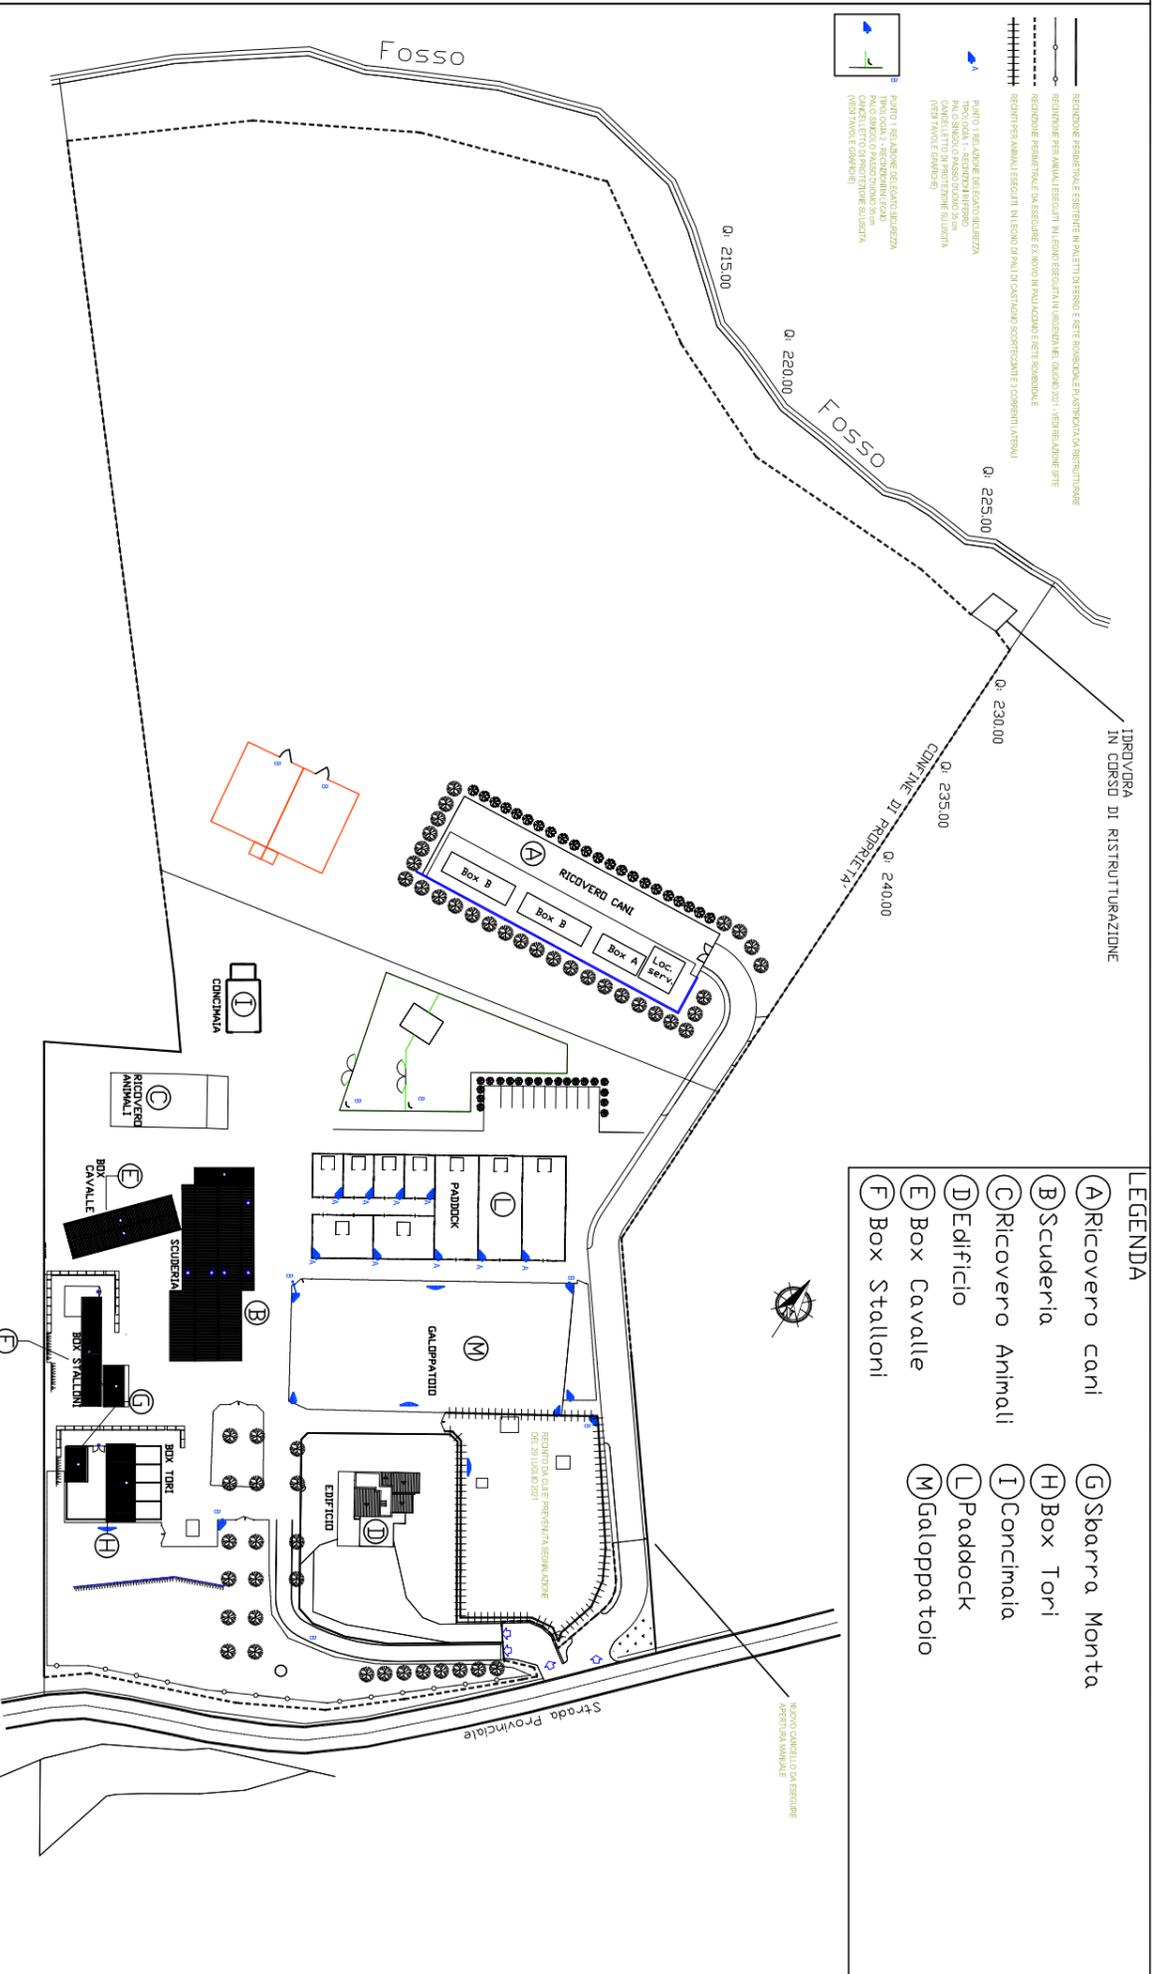


- LEGENDA
- A) Ricovero cani
  - B) Scuderia
  - C) Ricovero Animali
  - D) Edificio
  - E) Box Cavalle
  - F) Box Stalloni
  - G) Sparra Monta
  - H) Box Tori
  - I) Concimaia
  - L) Paddock
  - M) Galoppatoio



NONO CANCELLO DA ESIGERE  
APERTURA MANUALE